



POHLED ČELNÍ

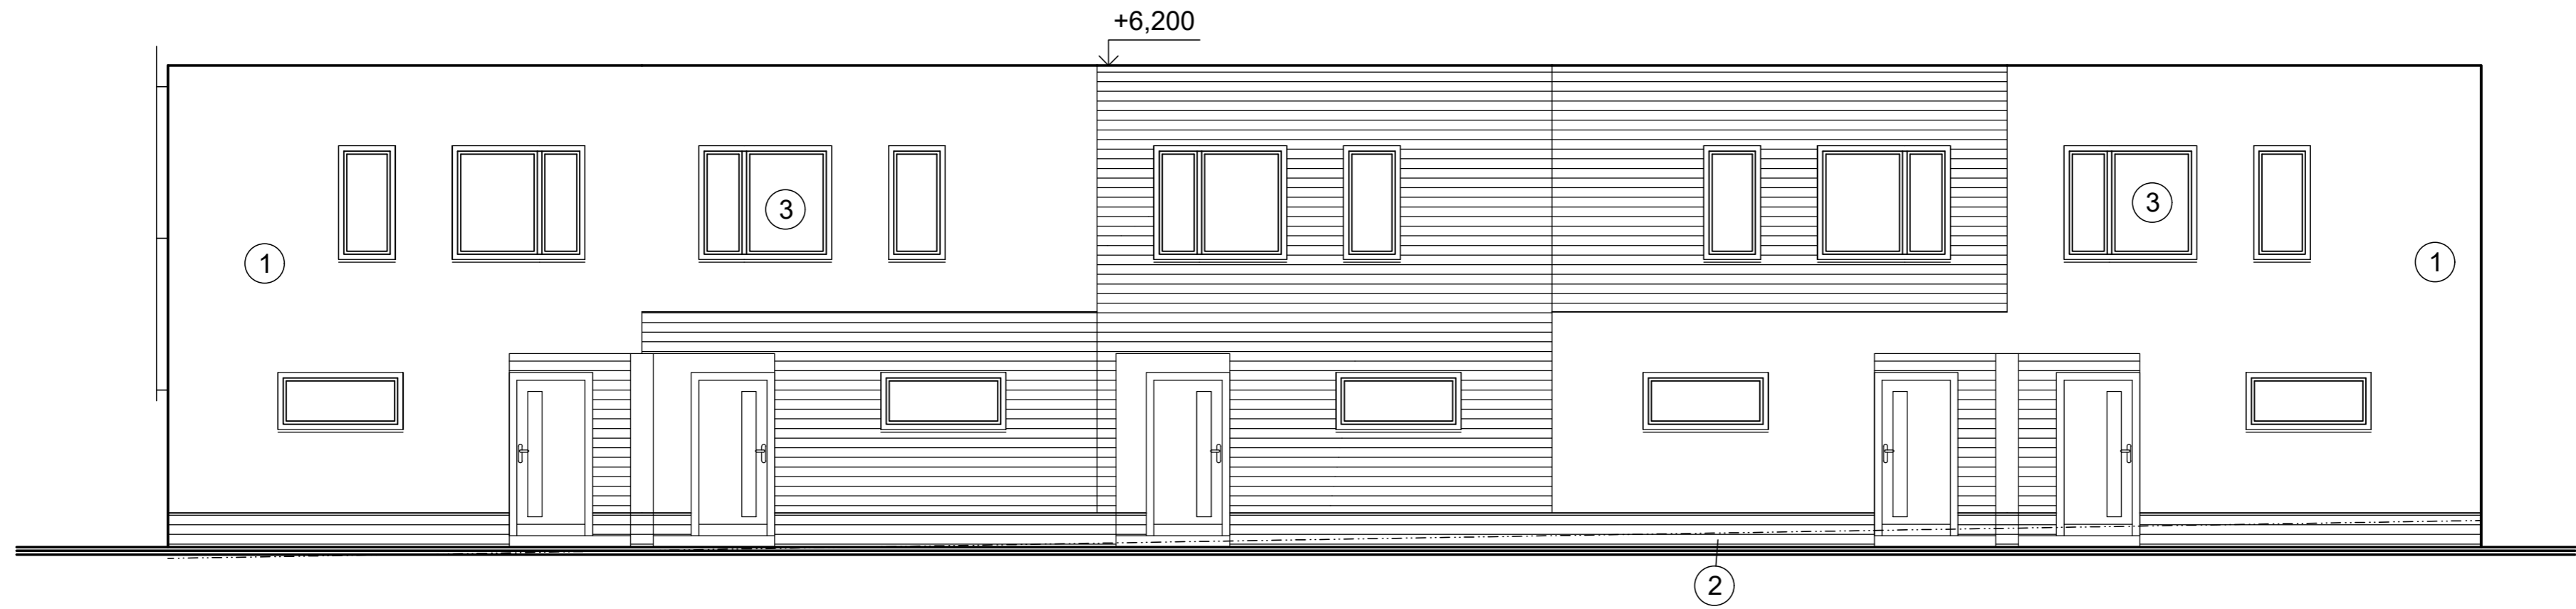

POHLED BOČNÍ

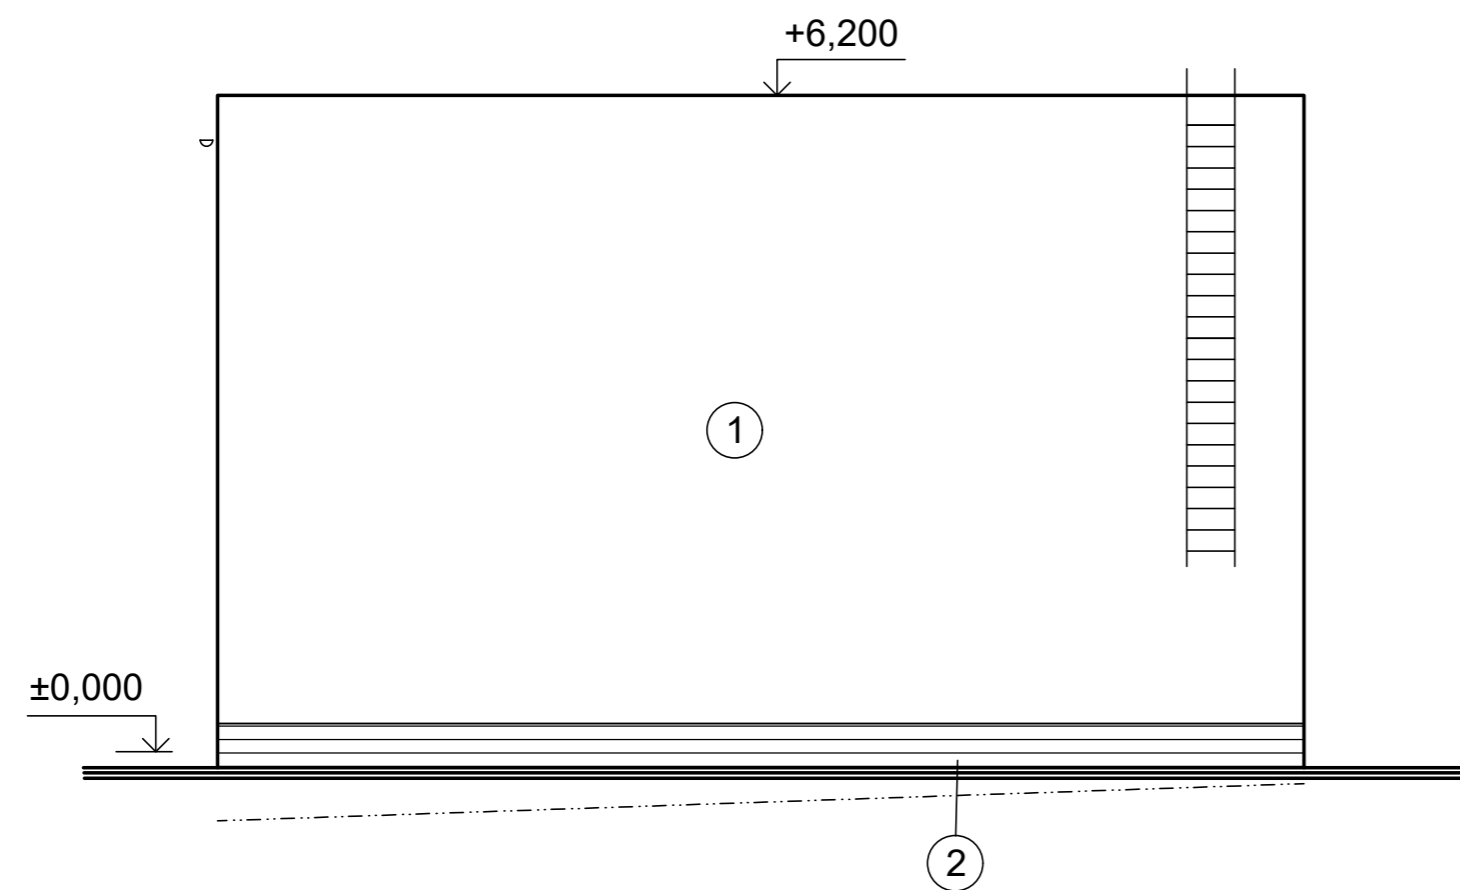

LEGENDA:

- ① SYSTÉM KZS S IZOLANTEM Z POLYSTYRENU V TL. 100mm V PLOŠE, ŠPALETY V TL. 30-50mm - KLASIFIKACE A, ODSŤÍN 1/2 BÍLÁ, 1/2 ODSŤÍN BAREVNÝ
- ② SOKL OPATŘEN TENKOVrstvou STĚRKOU KULIRPLAST
- ③ VÝPLNĚ OTVORŮ Z PLASTOVÝCH PROFILŮ BARVY TMAVĚ ŠEDÉ
- ④ KRYTINA ASFALTOVÝ PÁS BARVY ČERNÉ

SO 01 ±0,000=224,300 m.n.m. Bpv  
 SO 02 ±0,000=224,300 m.n.m. Bpv  
 SO 03 ±0,000=224,300 m.n.m. Bpv

PROJEKTOVAL		FORMÁT	2 A4
ing. V. KULHÁNEK		DATUM	03.2016
INVESTOR: Řadovky Čivice s.r.o.		ÚČEL	TD
		ČÁST	
MÍSTO STAVBY: parc.č. 801, k.ú.Starý Máteřov		MĚŘÍTKO	1:100
ŘADOVÉ DOMY STARÝ MÁTEŘOV		Č. KOPIE	ČÍS. VÝKRESU
			D.1.1.7
Pohled čelní a boční			